Xb=30 m (V=20 km/h)
Xb=40 m (V=30 km/h)
Xb=40 m (V=30 km/h)
Xb=40 m (V=30 km/h)
Xb=40 m (V=30 km/h)
Xb=40 m (V=30 km/h)
Xb=70 m (V=50 km/h)
Xb=65 m (V=50 km/h)
SILNICE III/3935
SILNICE III/3935
ROZHLED PŘES ZRCADLO
ROZHLEDOVÁ VZDÁLENOST 50 m
Senoradský potok
Senoradský potok
3578/53
2596/4
3578/77
54/2
54/1
51/1
58/1
3578/72
58/2
4624/1
5638
41/1
41/2
40/2
40/3
318
63
52/3
52/1
39
36/2
60/1
3578/3
3578/78
62
č.p.93
60/2
č.p.63
40/1
38/1
3578/4
37
3578/3
3578/89
142
č.p.33
52/4
4628
64/2
64/4
64/1
64/3
66
65
3578/80
367
113
č.p.120
3578/6
3578/7
75/2
3578/36
62/2
3578/100
3578/2
5643
5644
62/1
62/5
363
62/3
64
5640
75
70
3578/43
3578/71
256
335
S

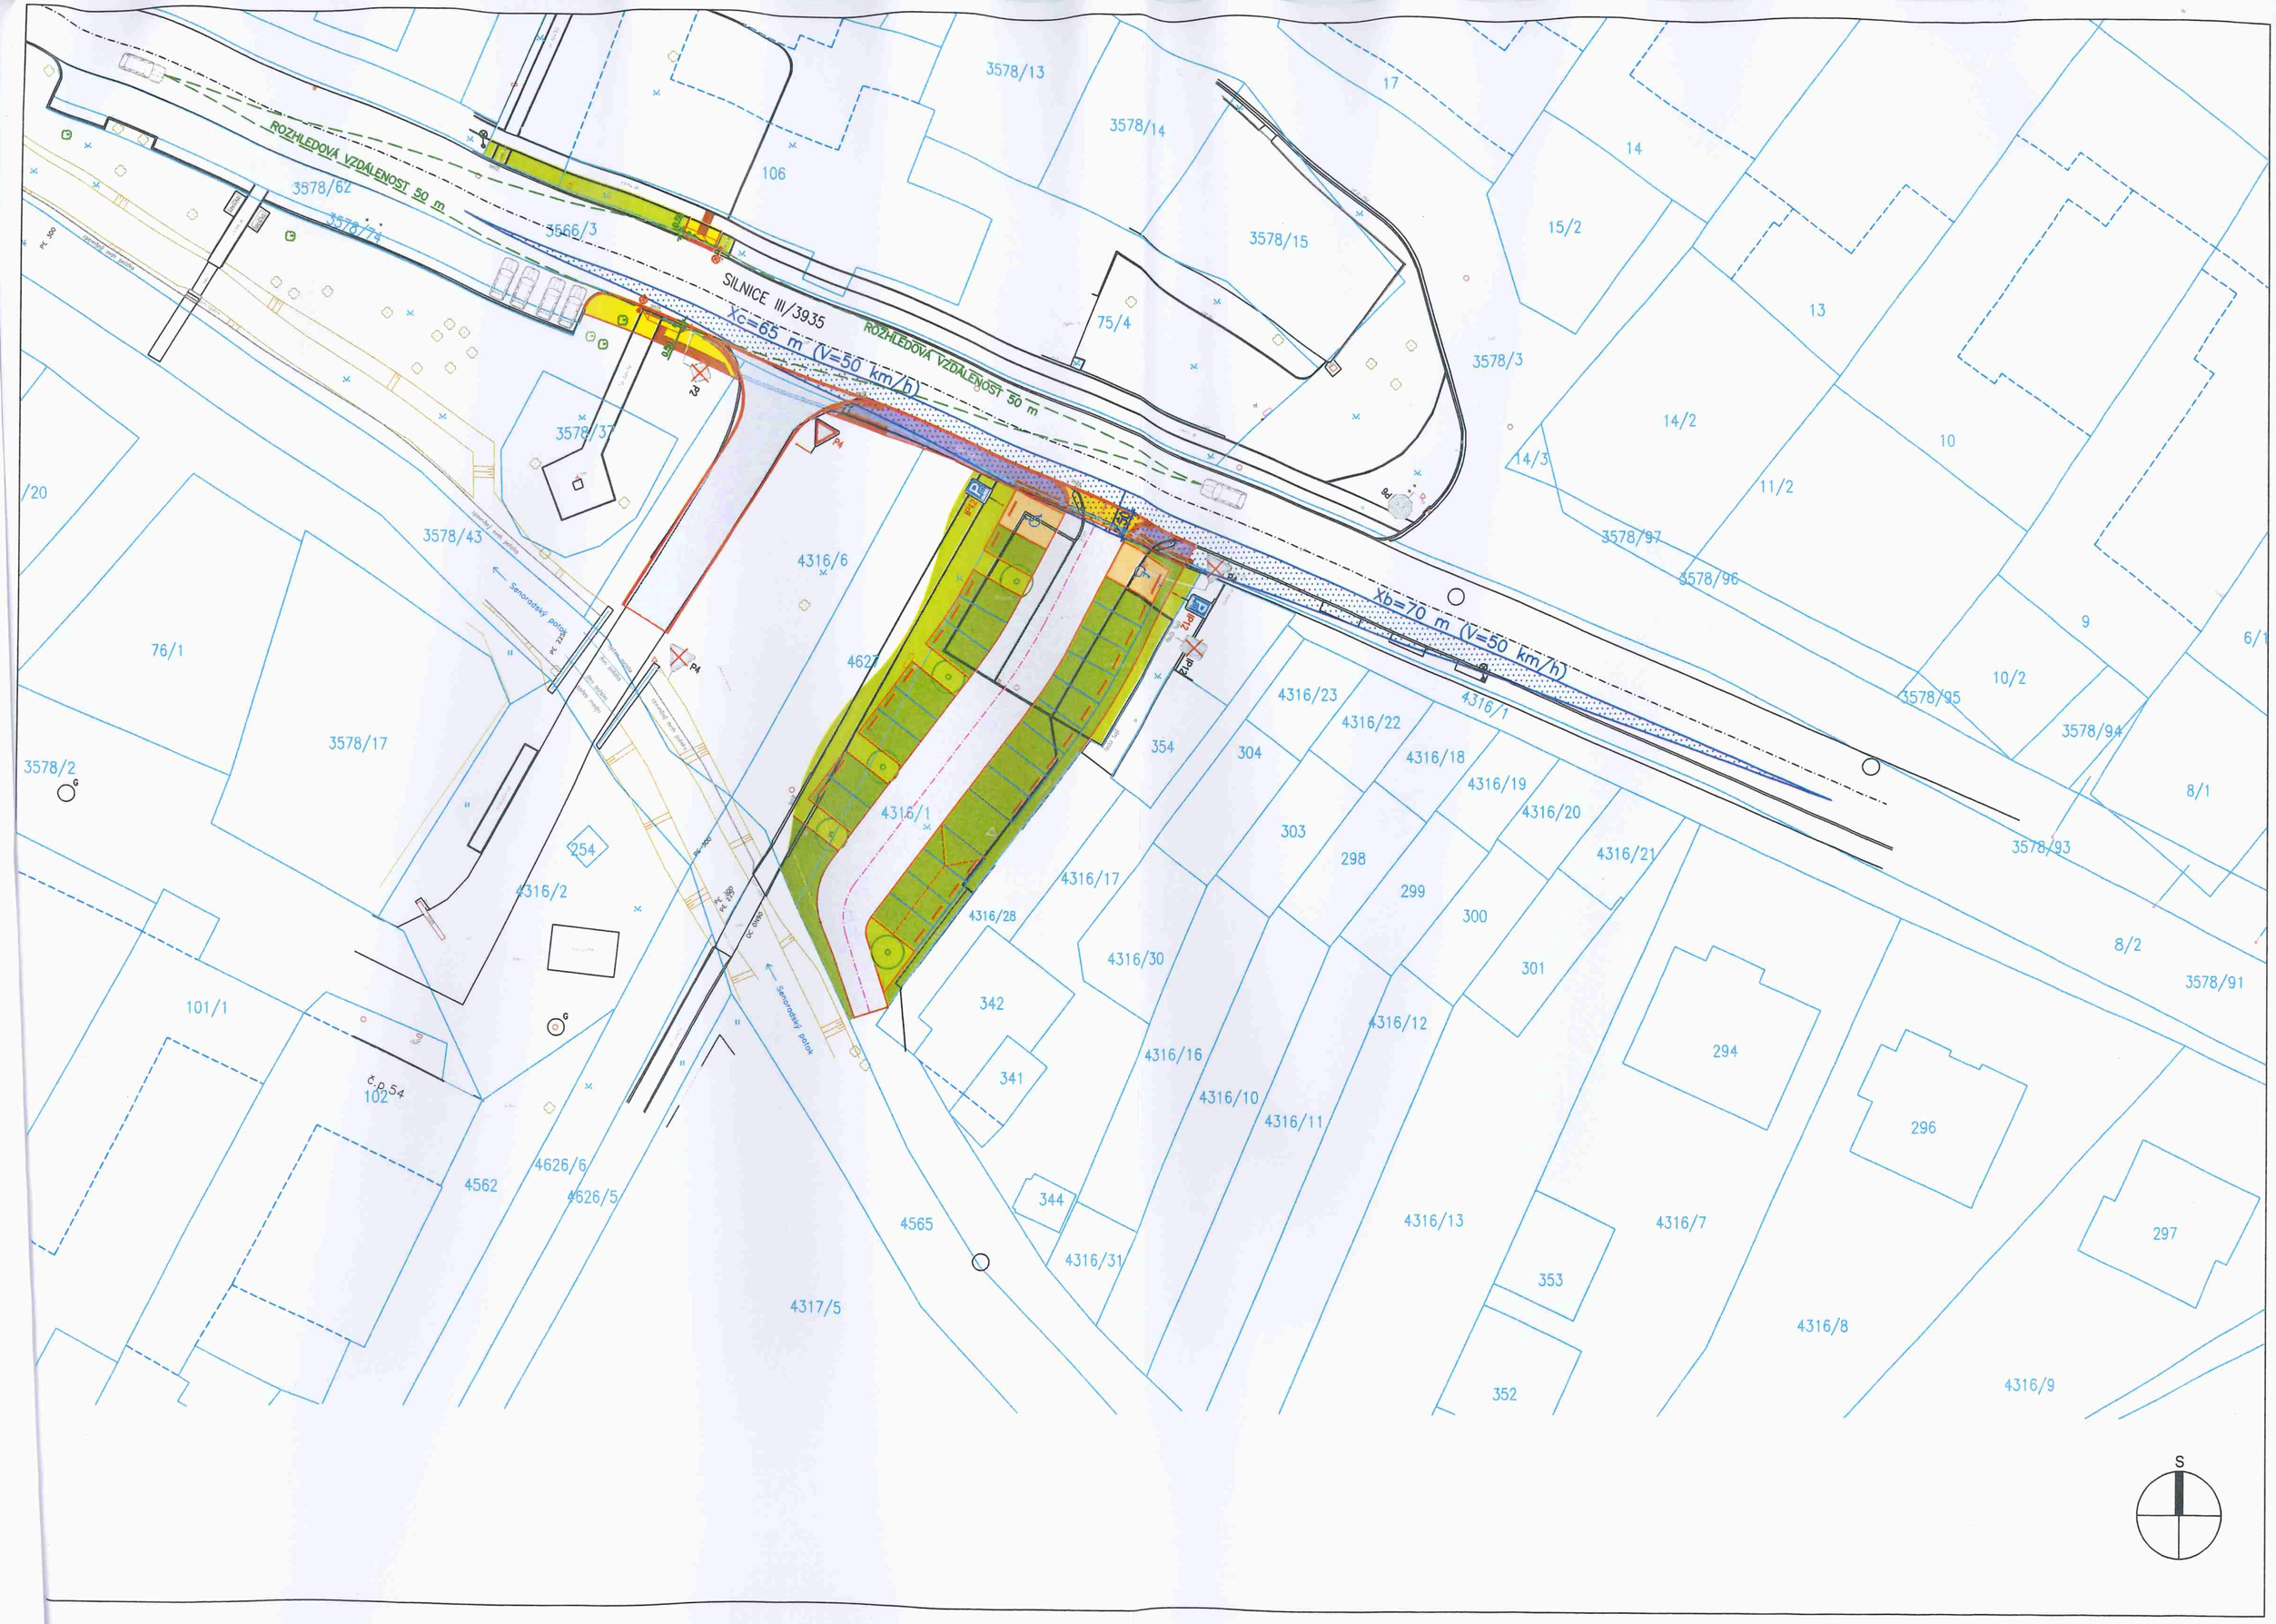
ROZHLEDOVÁ VZDÁLENOST 50 m
SILNICE III/3935
ROZHLEDOVÁ VZDÁLENOST 50 m
Xc=65 m (V=50 km/h)
Xb=70 m (V=50 km/h)
Senorádský potok
Senorádský potok
3578/13
3578/14
17
14
15/2
13
3578/15
75/4
3578/3
14/2
10
11/2
14/3
3578/97
3578/96
9
10/2
3578/95
3578/94
8/1
3578/93
8/2
3578/91
106
3578/62
3578/74
3566/3
3578/37
3578/43
4316/6
4627
4316/1
4316/2
254
76/1
3578/17
3578/2
101/1
č.p.54
102
4562
4626/6
4626/5
4565
4317/5
4316/23
4316/22
4316/18
4316/19
4316/20
4316/21
354
304
303
298
299
300
301
4316/28
4316/17
4316/30
342
341
4316/16
4316/10
4316/11
4316/12
344
4316/31
4316/13
353
352
294
296
297
4316/7
4316/8
4316/9
S